


## DETAL nr 1

## DETAL nr 2

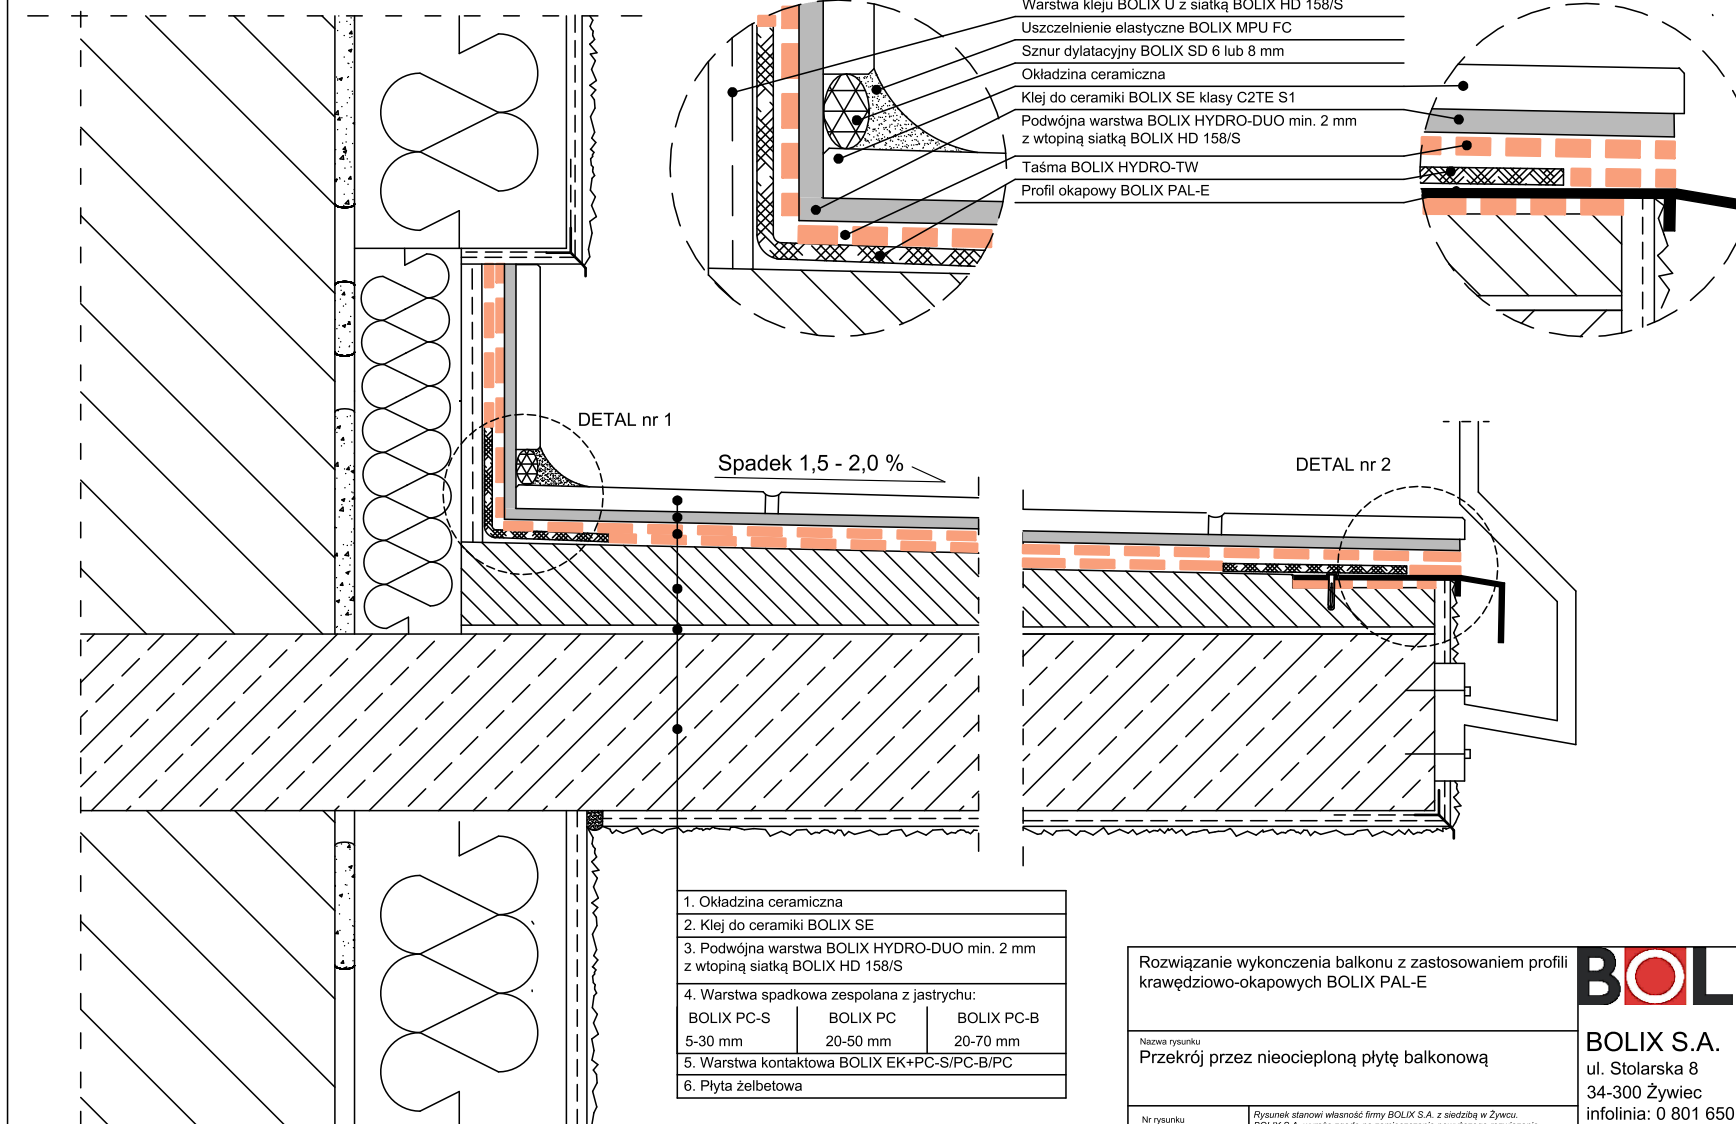

Warstwa kleju BOLIX U z siatką BOLIX HD 158/S  
 Uszczelnienie elastyczne BOLIX MPU FC  
 Sznur dylatacyjny BOLIX SD 6 lub 8 mm  
 Okładzina ceramiczna  
 Klej do ceramiki BOLIX SE klasy C2TE S1  
 Podwójna warstwa BOLIX HYDRO-DUO min. 2 mm z wtopioną siatką BOLIX HD 158/S  
 Taśma BOLIX HYDRO-TW  
 Profil okapowy BOLIX PAL-E

Rozwiązanie wykończenia balkonu z zastosowaniem profili krawędziowo-okapowych BOLIX PAL-E

Nazwa rysunku  
 Przekrój przez nieocieploną płytę balkonową

Nr rysunku  
 Rysunek stanowi własność firmy BOLIX S.A. z siedzibą w Żywcu. BOLIX S.A. wyraża zgodę na zamieszczenie powyższego rozwiązania technicznego w projektach budowlanych z zastrzeżeniem praw do zmian w odniesieniu do materiałów lub rozwiązań systemowych. Prezentowany detal może nie wyczerpywać wszelkich aspektów rozwiązania technicznego. Bardziej szczegółowe informacje zawarto w materiałach technicznych BOLIX.

Data wykonania rysunku  
 07.2019

**BOLIX**<sup>®</sup>

BOLIX S.A.  
 ul. Stolarska 8  
 34-300 Żywiec  
 infolinia: 0 801 650 222  
 tel.: (0-33) 475 06 00  
 fax: (0-33) 475 06 12  
 www.bolix.pl