


DETAIL 1

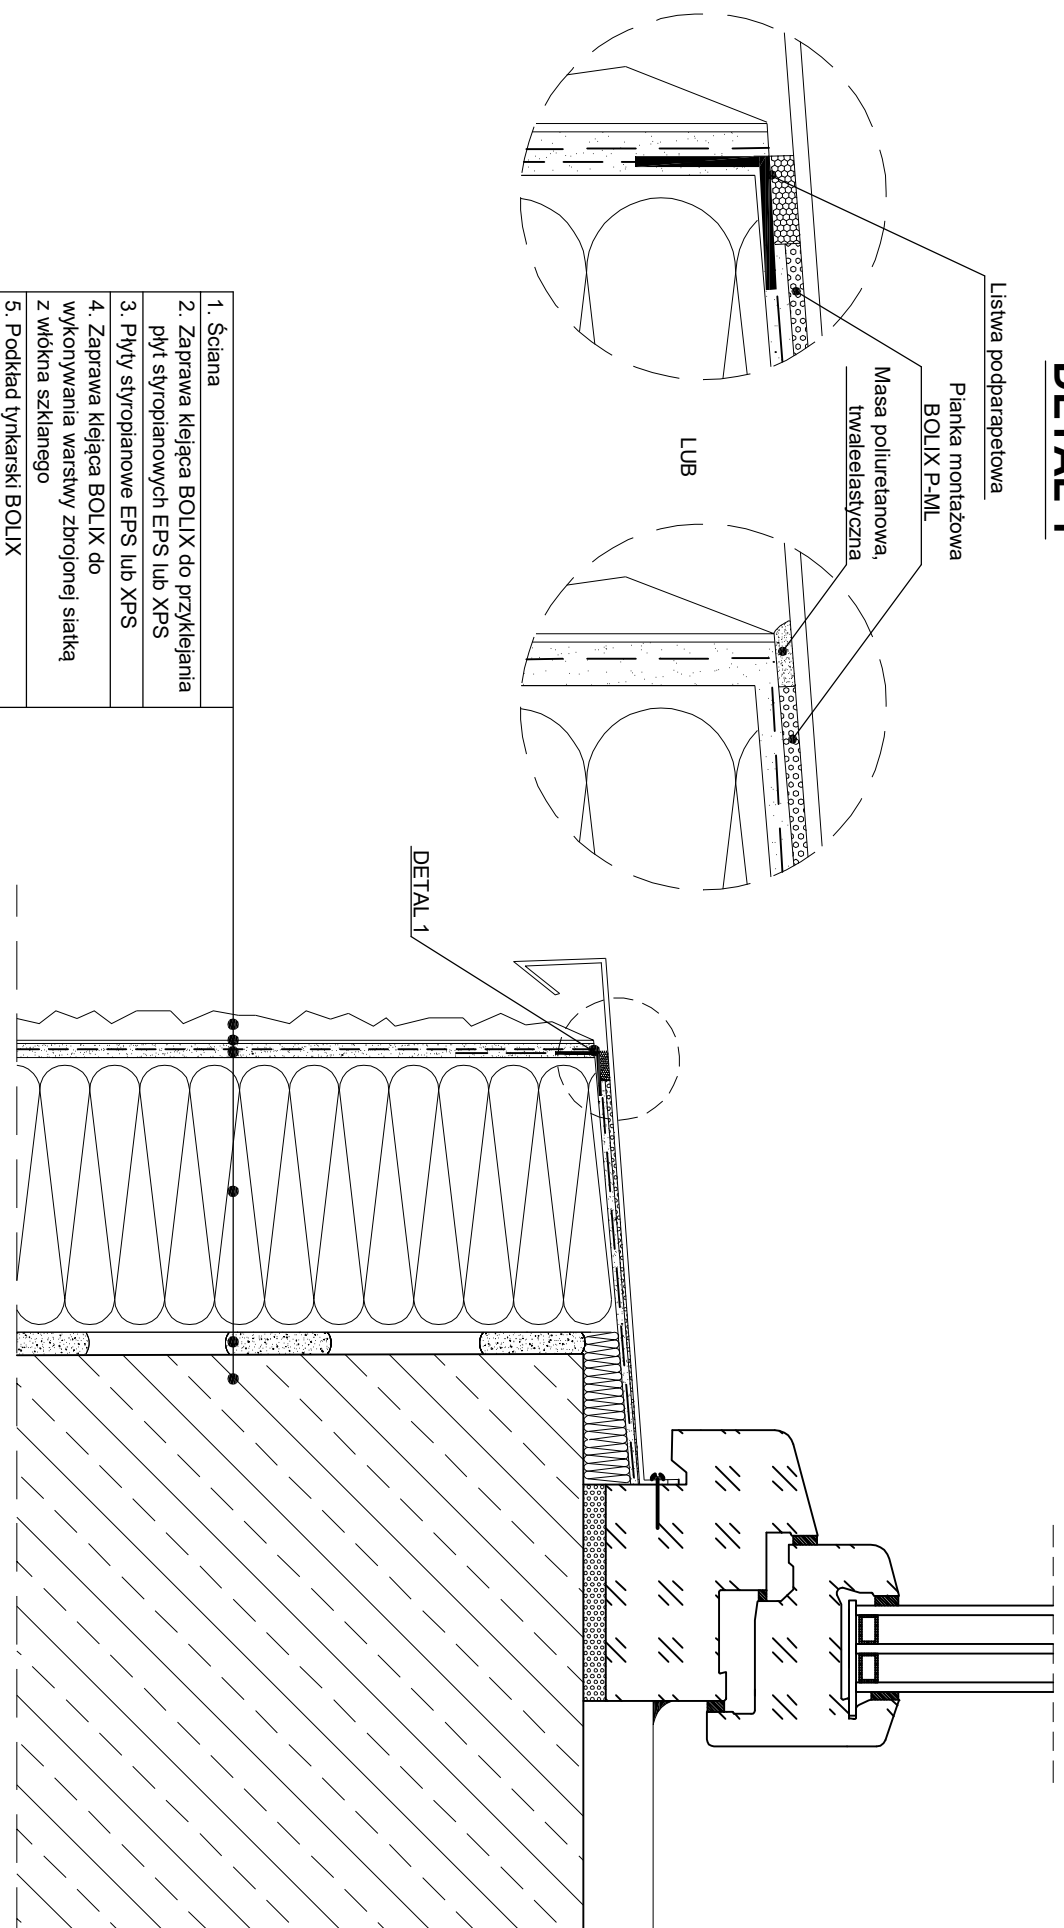

1. Ściana
2. Zaprawa klejąca BOLLIX do przyklejania płyt styropianowych EPS lub XPS
3. Płyty styropianowe EPS lub XPS
4. Zaprawa klejąca BOLLIX do wykonywania warstwy zbrojonej siatką z włókna szklanego
5. Podkład tynkarski BOLLIX
6. Wyprawa tynkarska BOLLIX

System ociepleń ścian zewnętrznych budynków
ETICS na płytach styropianowych EPS lub XPS

Nazwa schematu
Przekrój ocieplenia okna cofniętego - detal 2
połączenia z parapetem

Nr schematu
1.6.2

Data wykonania schematu
01.2017

Schemat stanowi własność firmy BOLLIX S.A. z siedzibą w Żywcu. BOLLIX S.A. wyraża zgodę na zamieszczanie niniejszego rozwiązania technicznego w projektach budowlanych z zastrzeżeniem praw do zmian w odniesieniu do paragrafów i46 rozkazu systemowych. Prezentowany techniczny. Bardziej szczegółowe informacje zawarto w materiałach technicznych BOLLIX.



BOLLIX S.A.
ul. Siołarska 8
34-300 Żywiec

infolinia: 0 801 650 222
tel.: (0-33) 475 06 00
fax: (0-33) 475 06 12
www.bolix.pl